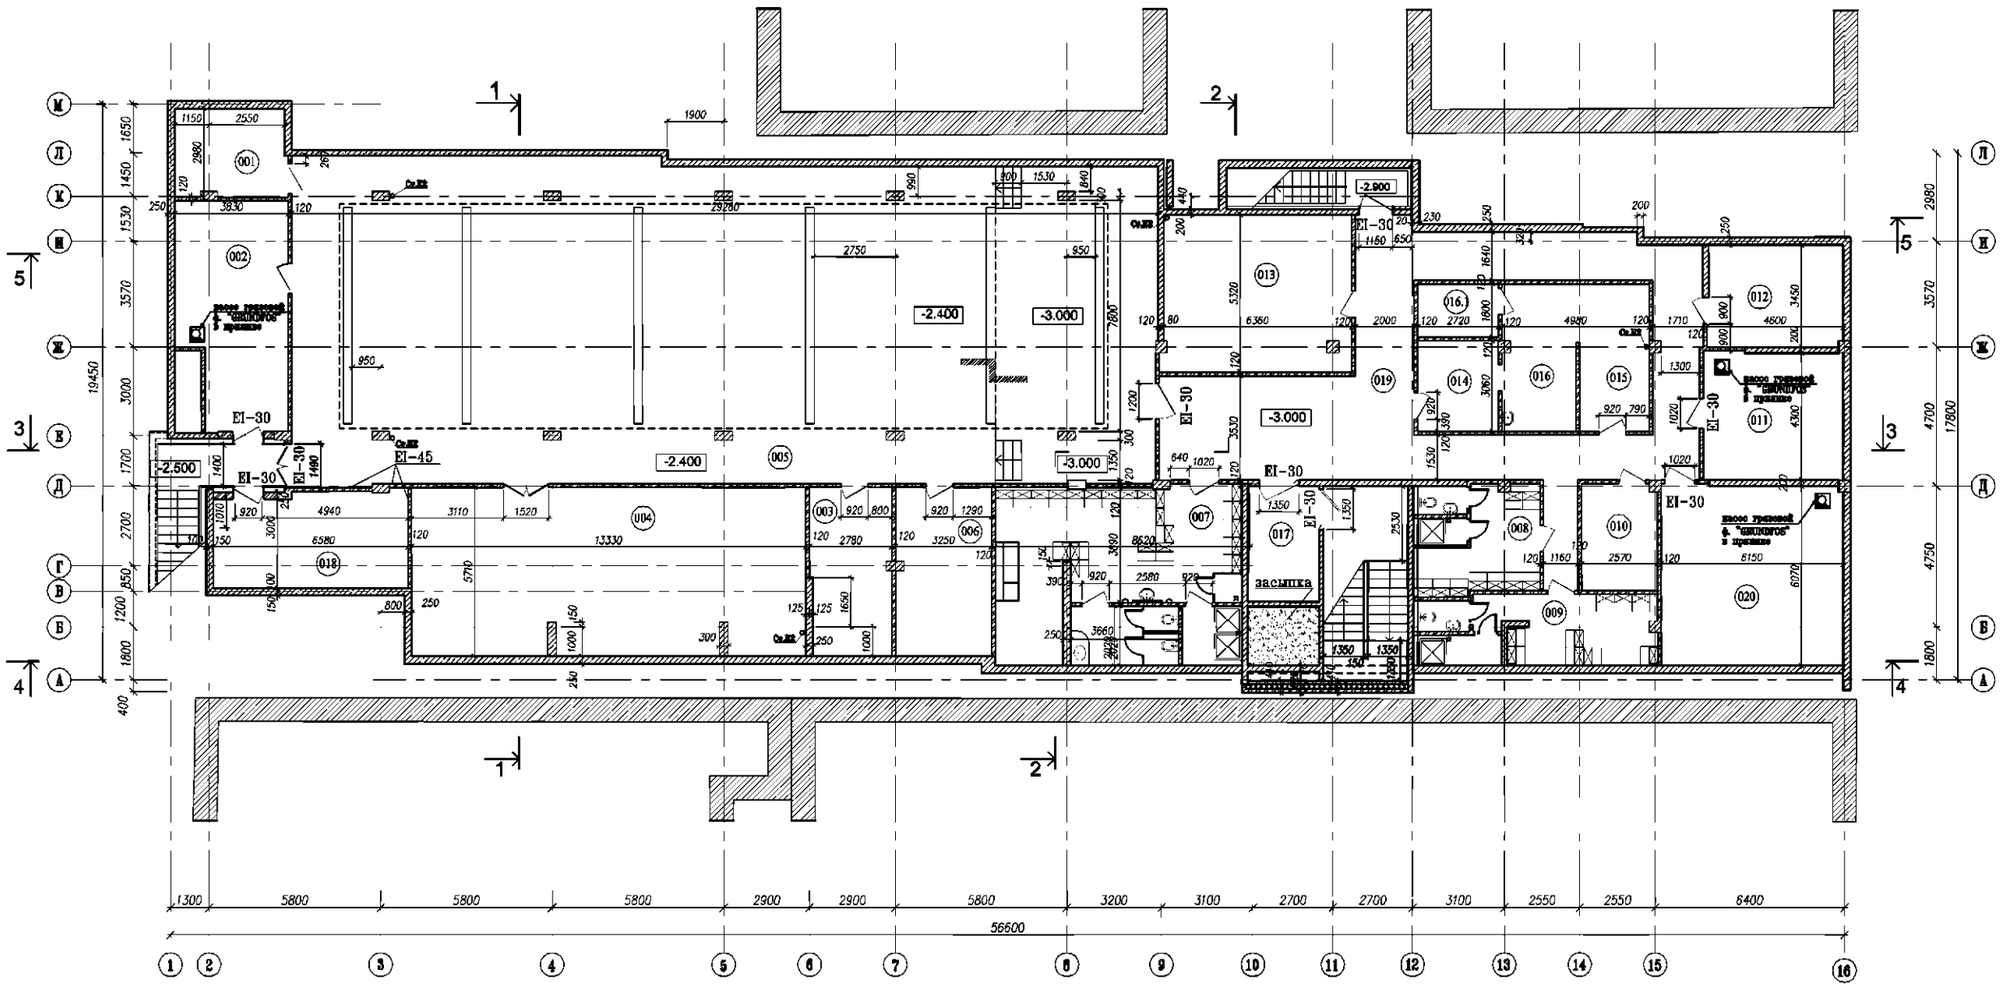

ЭКСПЛИКАЦИЯ ПОМЕЩЕНИЙ

НОМЕР ПОМЕЩЕНИЯ	НАИМЕНОВАНИЕ	ПЛОЩАДЬ м²	КАТ. ПОМЕЩЕНИЯ
001	Кабельная	11.2	В4
002	Станция АПТ	30.20	
003	Кладовая газ.средств	15.65	В4
004	Помещения водоподготовки	75.40	
005	Техническая зона бассейна	321.00	
006	Помещение хранения светильников	18.50	
007	Раздевалка с душевой и с/у.	50.85	
008	Раздевалка с душевой и с/у.	15.10	
009	Раздевалка с душевой и с/у.	15.70	
010	Комната приема пищи	9.20	
011	Водомерный узел	20.40	
012	Техническое помещение	15.80	
013	Вент. камера	33.75	
014	Кладовая гр. белья	8.30	В4
015	Кладовая чистого белья	11.80	В4
016	Постирочная	12.55	
016.1	Кладовая МДС и расходных материалов	4.90	В4
017	Тамбур-шлюз	9.30	
018	Пом. аварийного источника электроснабжения ДГ	21.45	В2
019	Коридор	79.00	
020	ИТП	37.40	
	ИТОГО:	816.30	

УСЛОВНЫЕ ОБОЗНАЧЕНИЯ

- Монолитный ж/б, EI 150
- Кирпич, EI 120
- Газобетон, EI 120

					14/2009-ИК-сп АР
					Санкт-Петербург, Центральный р-он, Лиговский пр. 112, лит. Е.
Инв. № подл.	Подп. и дата	Взам. инв. №	Изм.	Кол.уч.	Лист № док. Подп. Дата
Директор			Тышерский		02.13
Разработал			Попова		02.13
Исполнил			Легова		02.13
Н. контр.			Никитина		02.13

Спортивный комплекс без трибун для зрителей

Стадия	Лист	Листов
ПД	2	

План подвала.

ООО "АММ-Проект"

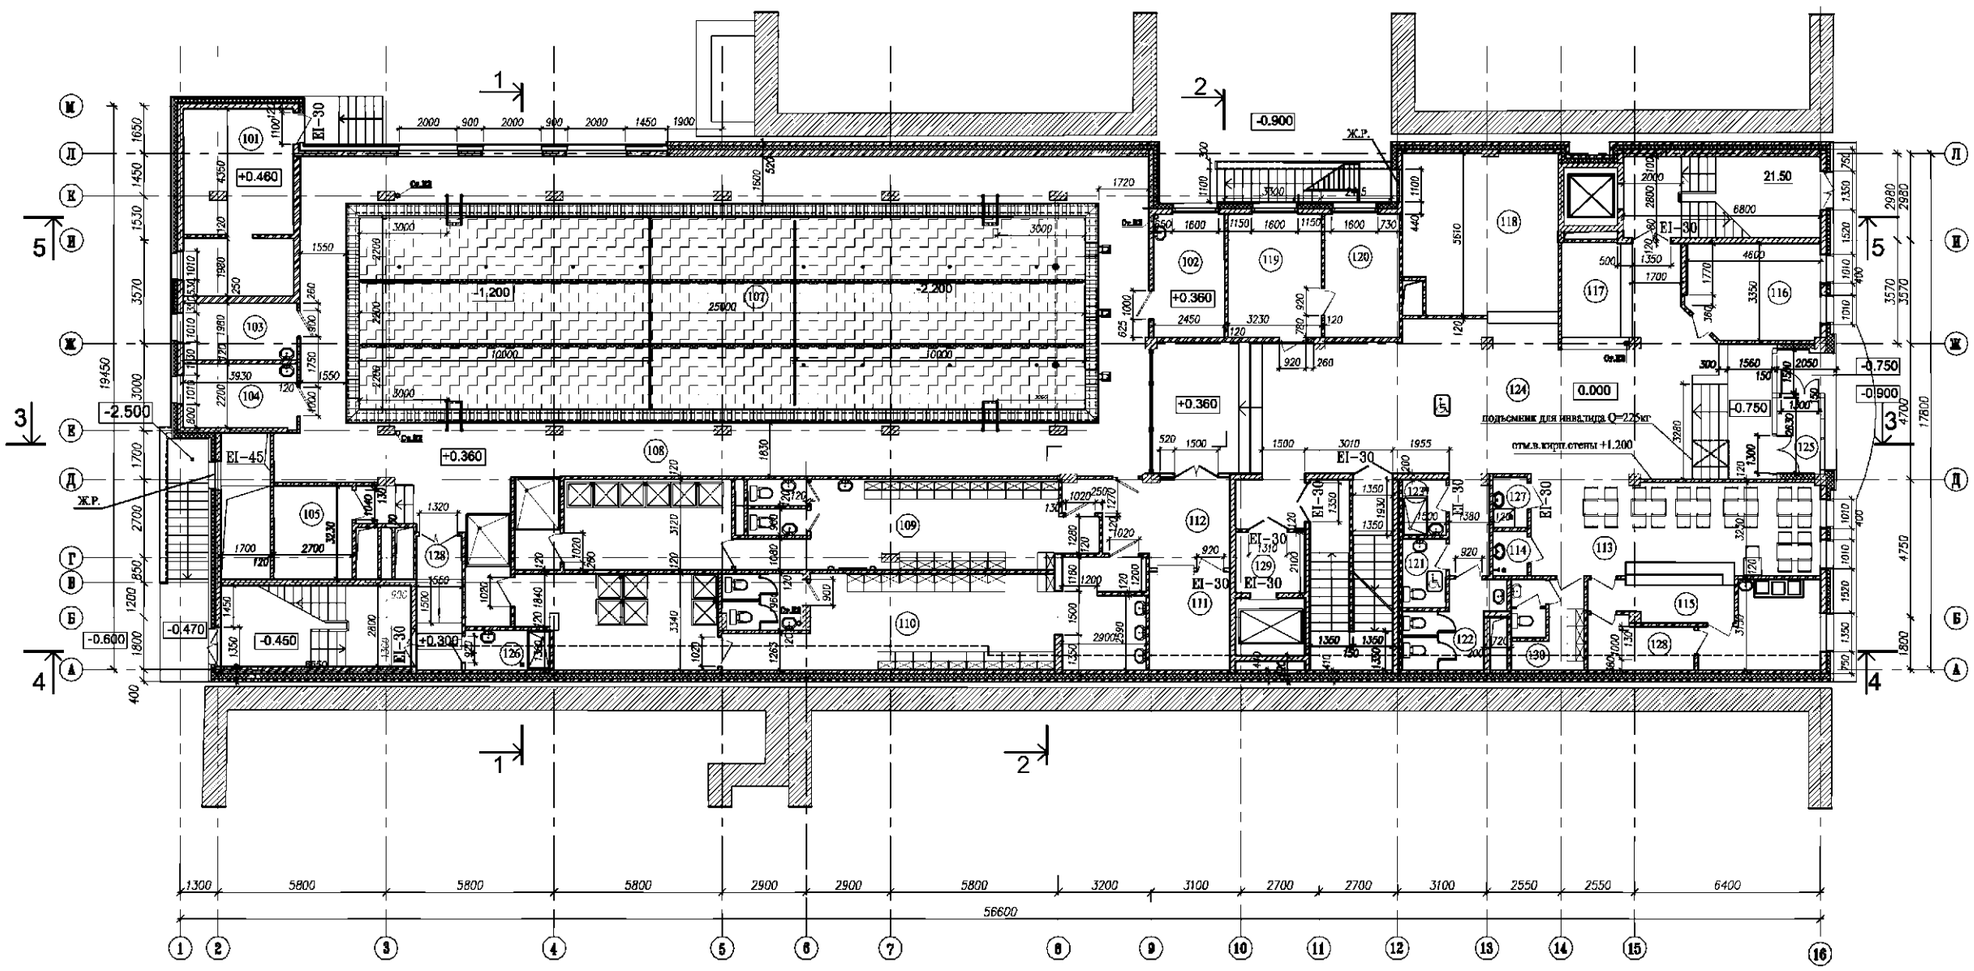

ЭКСПЛИКАЦИЯ ПОМЕЩЕНИЙ

НОМЕР ПОМЕЩЕНИЯ	НАИМЕНОВАНИЕ	ПЛОЩАДЬ м²	КАТ. ПОМЕЩЕНИЯ
101	Электрощитовая N 1.	24.00	В3
102	Комната медсестры	10.40	
103	Тренерская	7.80	
104	Лаборатория	8.70	
105	Инвентарная	17.90	
107	Зеркало воды	185.00	
108	Зона бассейна	172.30	
109	Раздевалка с душевой и с/у.	54.70	
110	Раздевалка с душевой и с/у.	69.95	
111	Зона выдачи полотенец	10.50	В4
112	Коридор	13.80	
113	Буфет	42.85	
114	Кладовая ТБО	3.80	
115	Подсобное помещение буфета	18.80	
116	Диспетчерская	14.80	
117	Рецепция	8.90	
118	Гардероб	29.80	
119	Отдел продаж	13.80	
120	Кабинет управляющего	13.80	
121	Сан.узел	3.50	
122	Сан.узел	7.80	
123	Пом. уборочного инвентаря	2.90	В4
124	Вестибюль	107.85	
125	Тамбур	6.00	
126	Пом. уборочного инвентаря	4.00	В4
127	Пом. уборочного инвентаря	3.80	В4
128	Зона хранения, в том числе одноразовой посуды	7.20	
129	Лифтовой холл	5.00	
130	Гардероб персонала с душем и с/у	7.60	
	ИТОГО:	843.05	

УСЛОВНЫЕ ОБОЗНАЧЕНИЯ

- Монолитный ж/б, EI 150
- Кирпич, EI 120
- Газобетон, EI 120

Изм.	Кол.уч.	Лист	N док.	Подп.	Дата
Директор		Тышерский			01.12
Разработал		Попова			01.12
Исполнил		Легова			01.12
Н. контр.		Никитина			01.12

14/2008-ИК-сп — АР

Санкт-Петербург, Центральный р-он, Литовский пр. 112, лит. Е.

Спортивный комплекс без трибун для зрителей.

Стадия	Лист	Листов
ПД	3	

План 1-го этажа. М 1:100

ООО "АММ-Проект"

Согласовано

Инв. N подл. | Подп. и дата | Взам. инв. N

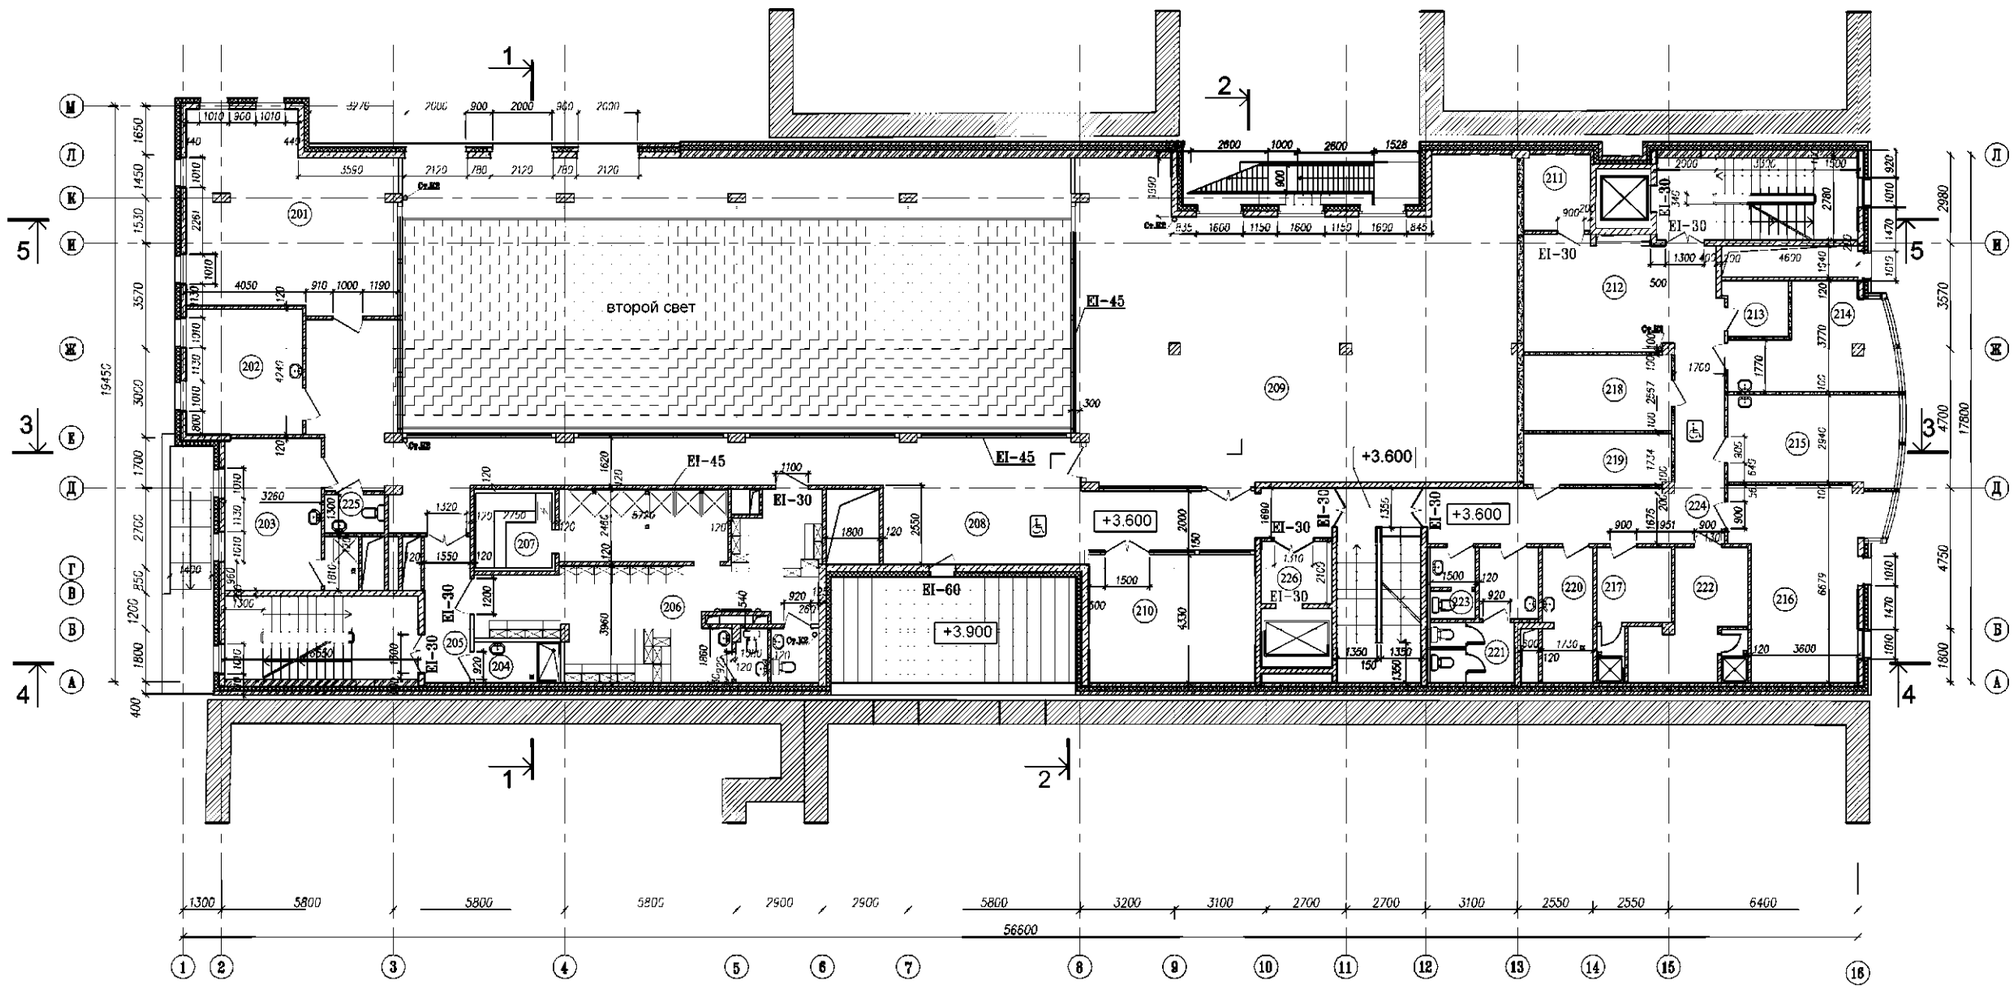

ЭКСПЛИКАЦИЯ ПОМЕЩЕНИЙ

НОМЕР ПОМЕЩЕНИЯ	НАИМЕНОВАНИЕ	ПЛОЩАДЬ м²	КАТ. ПОМЕЩЕНИЯ
201	Детская	42.50	
202	Кабинет врача	19.30	
203	Массажный кабинет с душевой.	19.10	
204	Пом. уборочного инвентаря	4.00	В4
205	Коридор	10.10	
206	Раздевалка с душевой и с/у.	65.50	
207	Сауна	6.50	
208	Коридор	81.40	
209	Б.зал аэробики с инвентарн.	146.30	
210	Зал индивидуальных занятий	25.80	
211	Электрощитовая N 2	5.80	В3
212	Регистратура	18.30	
213	Кладовая	4.55	
214	Кабинет медсестры	12.80	
215	Косметологический кабинет	17.10	
216	Массажный кабинет	27.80	
217	Помещение сотрудн	8.40	
218	Помещение охраны	12.80	
219	Кладовая белья	8.55	В4
220	Пом. уборочного инвентаря	7.85	В4
221	Сан. узел посетителей	10.70	
222	Комната персонала	14.10	
223	Сан. узел персонала	3.65	
224	Коридор	35.10	
225	Сан. узел	2.60	
226	Лифтовой холл	5.00	
	Итого:	609.05	

Условные обозначения

- Монолитный ж/б, EI 150
- Кирпич, EI 120
- Газобетон, EI 120

						14/2009-ИК-сп	АР
						Санкт-Петербург, Центральный р-он, Пиговский пр. 112, лит. Е.	
Изм.	Кол.уч.	Лист	N док.	Подп.	Дата		
Директор		Тышерский			01.12	Спортивный комплекс без трибун для зрителей.	Стадия: ПД; Лист: 4; Листов:
Разработал		Попова			01.12	План 2 этажа	ООО "АММ-Проект"
Консультант		Легова			01.12		
Н. контр.		Никитина			01.12		

Согласовано

Инв. N подл. | Подп. и дата | Взам. инв. N

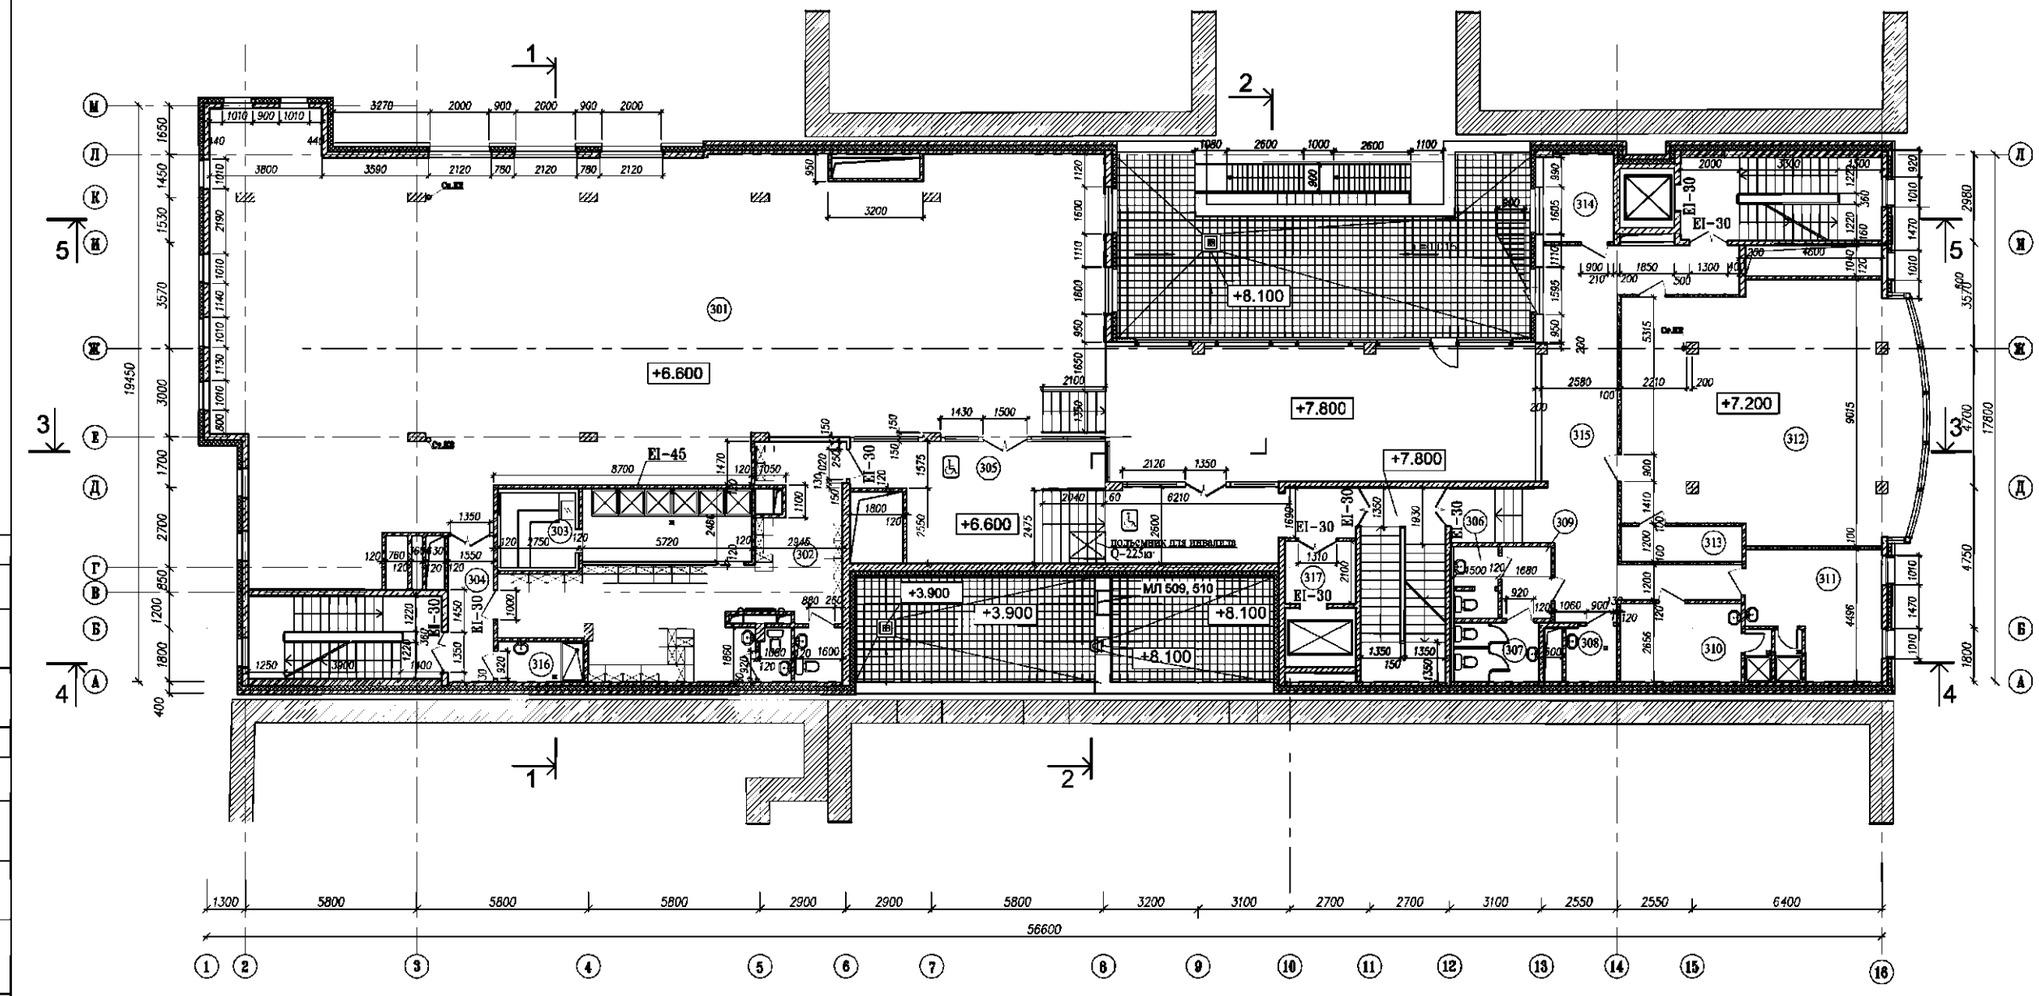

Экспликация помещений

Номер помещения	Наименование	Площадь м²	Кат. помещения
301	Тренажерный зал	404.90	
302	Раздевалка с душевой и с/у.	65.90	
303	Сауна	7.60	
304	Коридор	7.70	
305	Коридор	46.90	
306	Санузел персонала	3.60	
307	Санузел посетителей	5.70	
308	Пом. уборочного инвентаря	3.30	В4
309	Тамбур	4.10	
310	Раздевалка с душевой.	12.40	
311	Раздевалка с душевой.	18.60	
312	Зал хореографии на 15 чел.	82.70	
313	Инвентарная	4.93	
314	Гардероб верхней одежды	7.20	
315	Коридор	48.90	
316	Пом. уборочного инвентаря	4.03	
317	Лифтовой холл	5.80	
	Итого:	727.35	

Условные обозначения

- Монолитный ж/б, EI 150
- Кирпич, EI 120
- Газобетон, EI 120

						14/2009-ИК-сп	АР
						Санкт-Петербург, Центральный р-он, Литовский пр. 112, лит. Е.	
Изм.	Кол.уч.	Лист	N док.	Подп.	Дата		
Директор		Тыщерский			01.12	Спортивный комплекс без трибун для зрителей.	Стадия: ПД; Лист: 5; Листов:
Разработал		Попова			01.12		
Исполнил		Легова			01.12	План 3 этажа	ООО "АММ-Проект"
Н. контр.		Никитина			01.12		

Согласовано

Инв. N подл. | Подп. и дата | Взам. инв. N

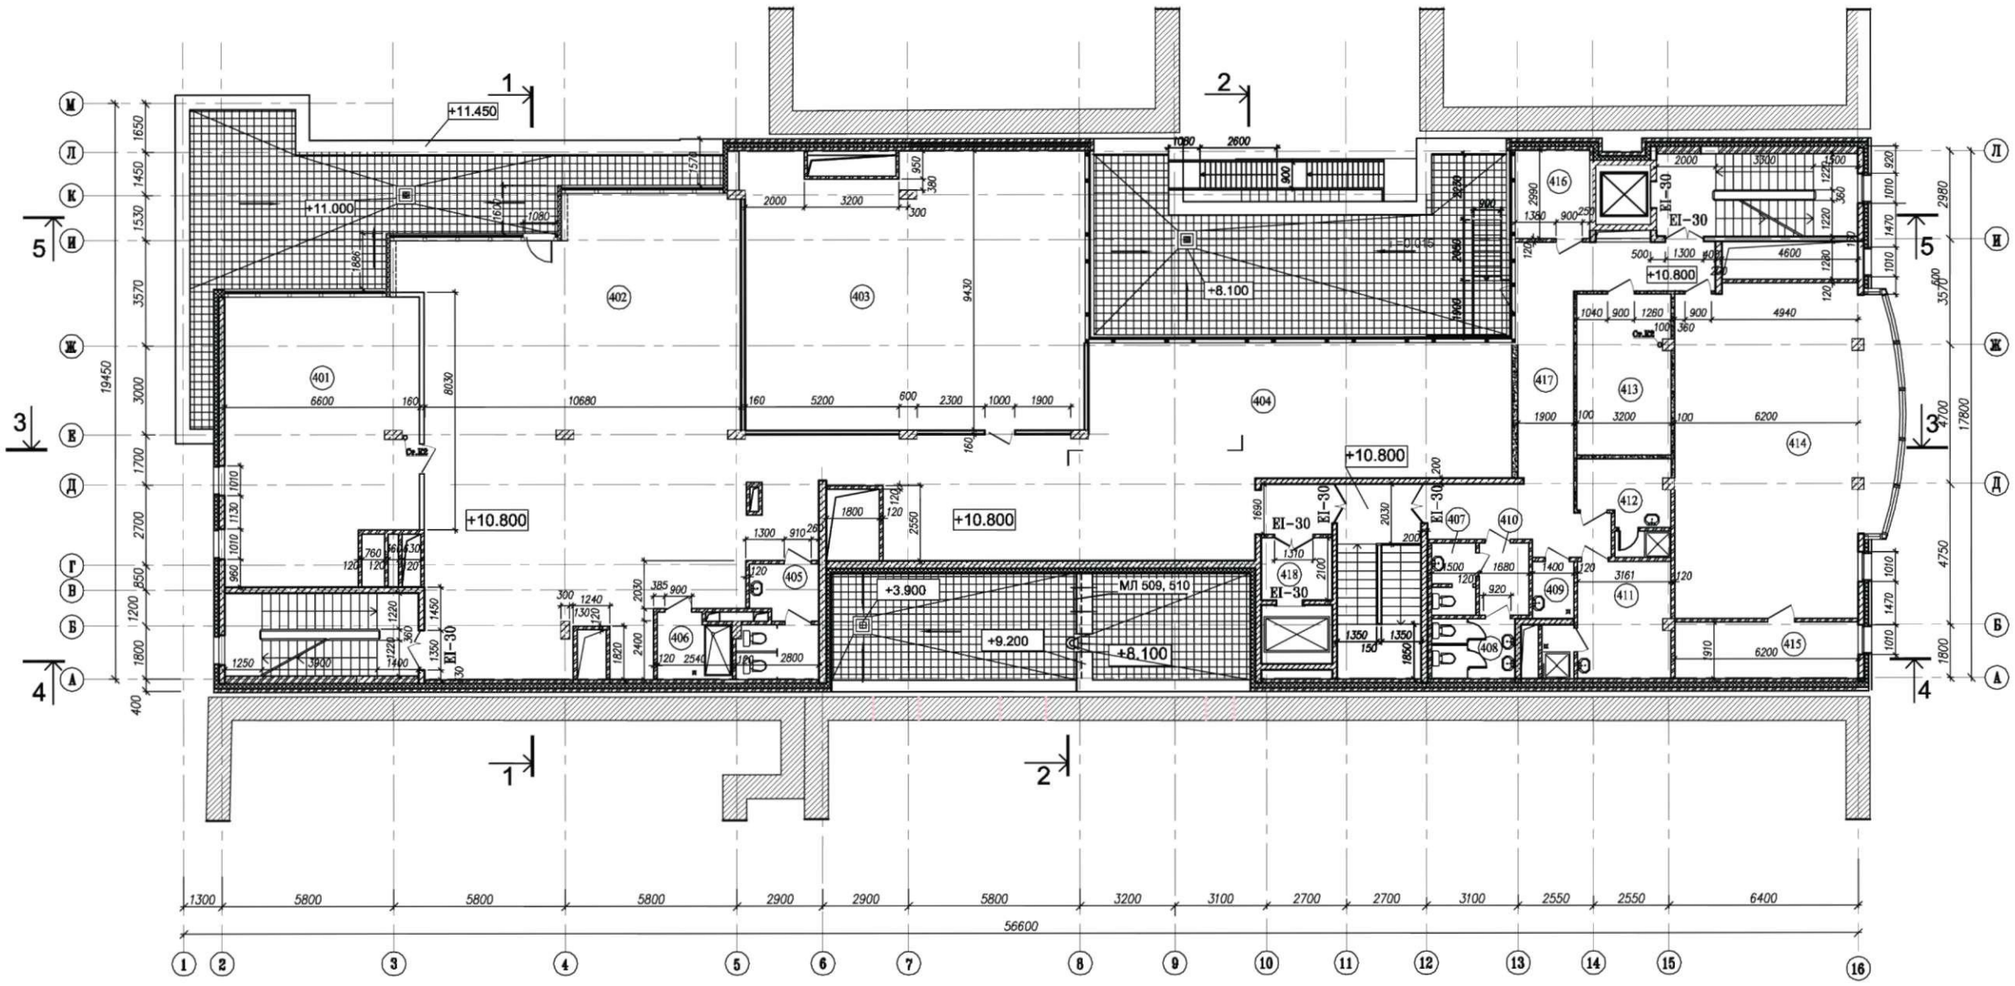

ЭКСПЛИКАЦИЯ ПОМЕЩЕНИЙ

НОМЕР ПОМЕЩЕНИЯ	НАИМЕНОВАНИЕ	ПЛОЩАДЬ м²	КАТ. ПОМЕЩЕНИЯ
401	Зал аэробики	60.90	
402	Тренажерный зал	220.45	
403	Зал бокса	105.70	
404	Зал индивидуальной силовой подготовки	65.50	
405	Сан.узел	9.40	
406	Пом. уборочного инвентаря	5.40	В4
407	Сан.узел персонала	3.60	
408	Сан.узел посетителей	5.65	
409	Пом. уборочного инвентаря	2.70	В4
410	Тамбур	4.10	
411	Женский гардероб с душевой	14.50	
412	Мужской гардероб с душевой	8.30	
413	Комната тренеров	17.30	
414	Зал наст.тенниса на 12чел.	79.20	
415	Инвентарная	11.85	
416	Гардероб верхней одежды	7.60	
417	Коридор	35.75	
418	Лифтовой холл	5.00	
	Итого:	657.90	

УСЛОВНЫЕ ОБОЗНАЧЕНИЯ

- Монолитный ж/б, EI 150
- Кирпич, EI 120
- Газобетон, EI 120
- ПКЛ, EI 75

						14/2009-ИК-сп АР
						Санкт-Петербург, Центральный р-он, Литовский пр. 112, лит. Е.
Изм.	Кол.уч.	Лист	N док.	Подп.	Дата	
Директор		Тышерский			01.12	Спортивный комплекс без трибун для зрителей. Стадия: ПД; Лист: 6; Листов:
Разработал		Попова			01.12	План 4 этажа — ООО "АММ-Проект"
Исполнил		Легова			01.12	
Н. контр.		Никитина			01.12	

Согласовано

Инв. N подл. | Подп. и дата | Взам. инв. N

ЭКСПЛИКАЦИЯ ПОМЕЩЕНИЙ

НОМЕР ПОМЕ-ЩЕНИЯ	НАИМЕ-НОВАНИЕ	ПЛОЩАДЬ м²	КАТ. ПОМЕ-ЩЕНИЯ
501	Венткамера	108.10	
502	Машинный зал ЭБ	54.50	В4
503	Котельный зал ЭБ	50.90	Г
504	Венткамера	41.00	
505	Венткамера	84.00	
506	Воздухозаборная камера	5.30	
	ИТОГО:	343.80	

УСЛОВНЫЕ ОБОЗНАЧЕНИЯ

- Монолитный ж/б, EI 150
- Кирпич, EI 120
- Газобетон, EI 120

						14/2009-ИК-сп	АР
						Санкт-Петербург, Центральный р-он, Лиговский пр. 112, лит. Е.	
Изм.	Кол.уч.	Лист № док.	Подп.	Дата			
Директор		Тышерский		01.12		Спортивный комплекс без трибун для зрителей.	Стадия: ПД; Лист: 7; Листов:
Разработал		Попова		01.12		План кровли на отм. 15.300.	ООО "АМИ-Проект"
Исполнил		Легова		01.12			
Н. контр.		Никитина		01.12			

Согласовано

Инв. № подл. | Подп. и дата | Взам. инв. №